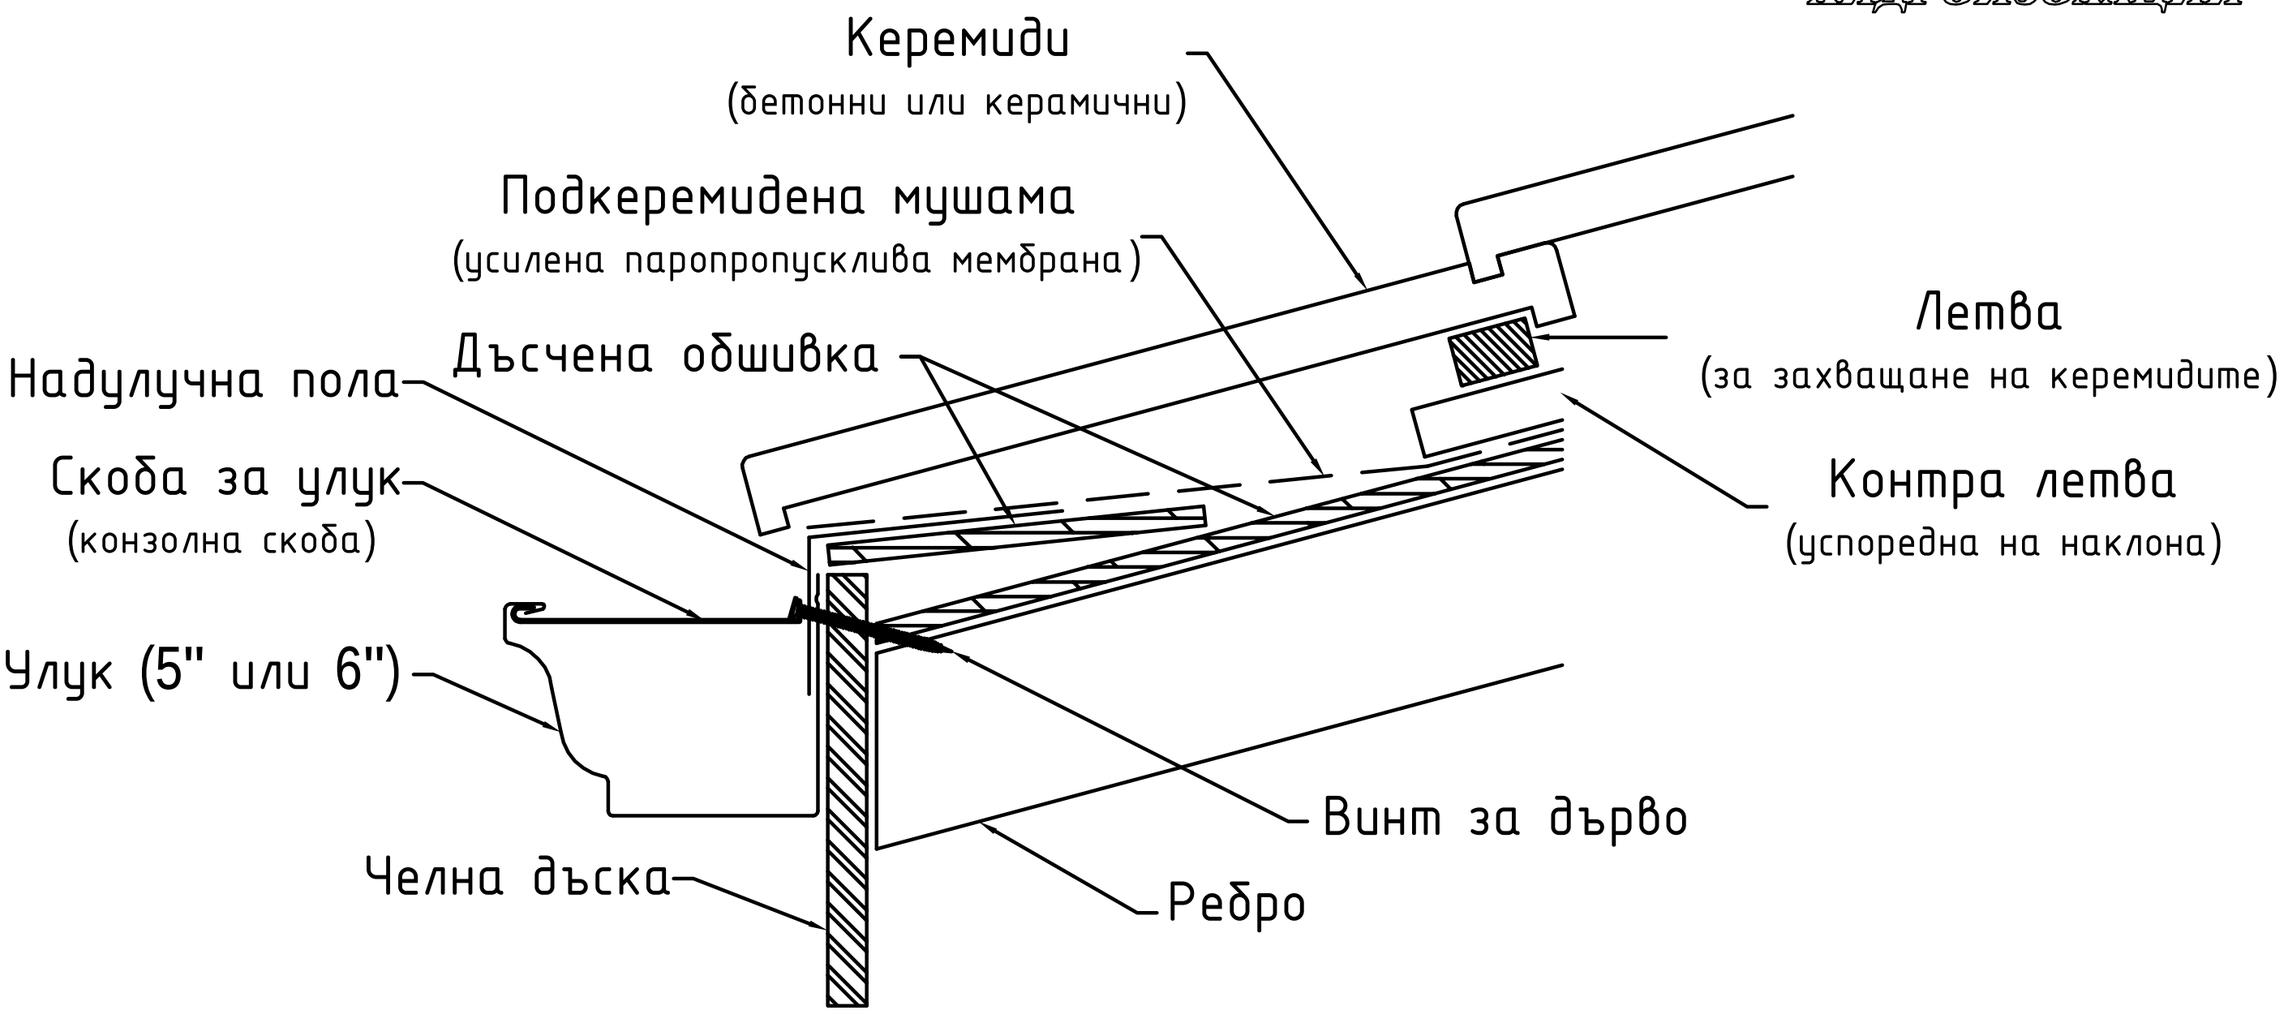ВАС
БЕЗШЕВНИ УЛУЦИ
ХИДРОИЗОЛАЦИИ